

GRUNDSCHULE NEIßEWEG GÜTERSLOH

Projektvorstellung

November 2023


Inhalt


1. Freianlagen	3
2. Objektplanung	
2.1. Grundriss EG	4
2.2. Grundriss 1.OG	5
2.3. Ansichten	6
3. Pädagogisches Gestaltungskonzept	
3.1. Grundriss EG Neubau	7-13
3.2. Grundriss 1.OG Neubau	14
3.3. Abbildung der Lernprinzipien	15
3.4. Innenraumgestaltung anhand von Beispielen	16



OBJEKTPLANUNG


GRUNDRISS EG

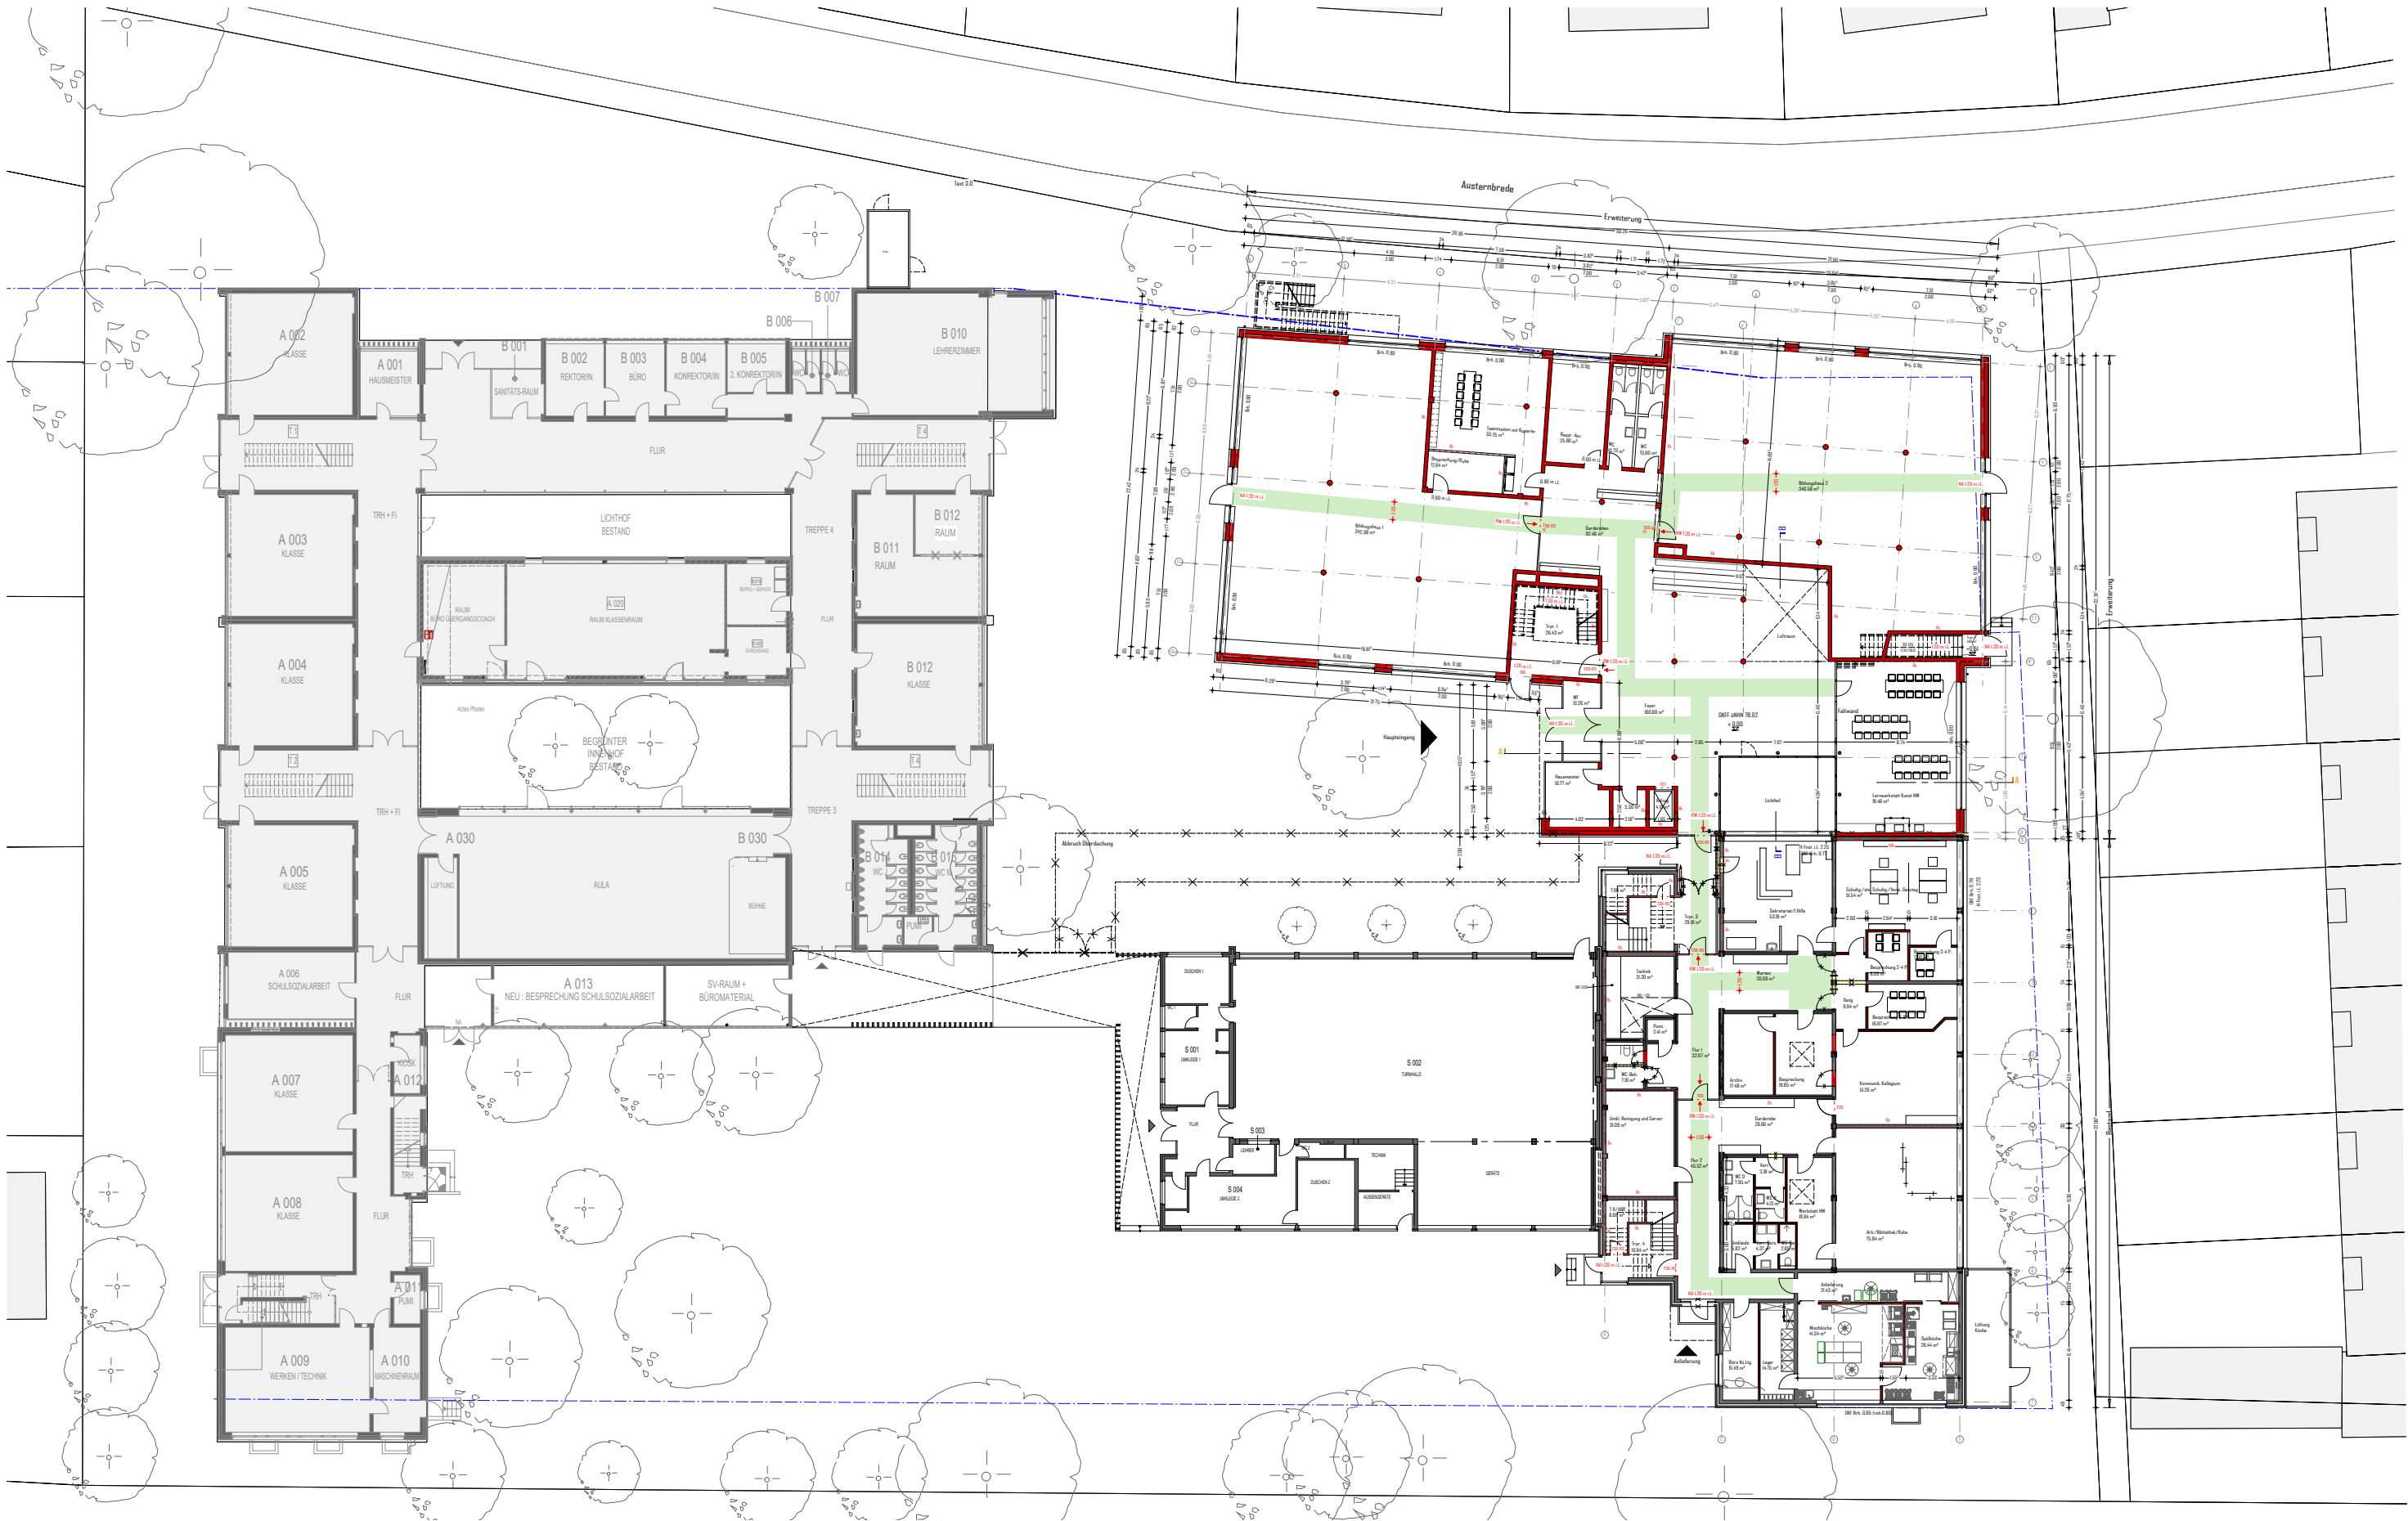

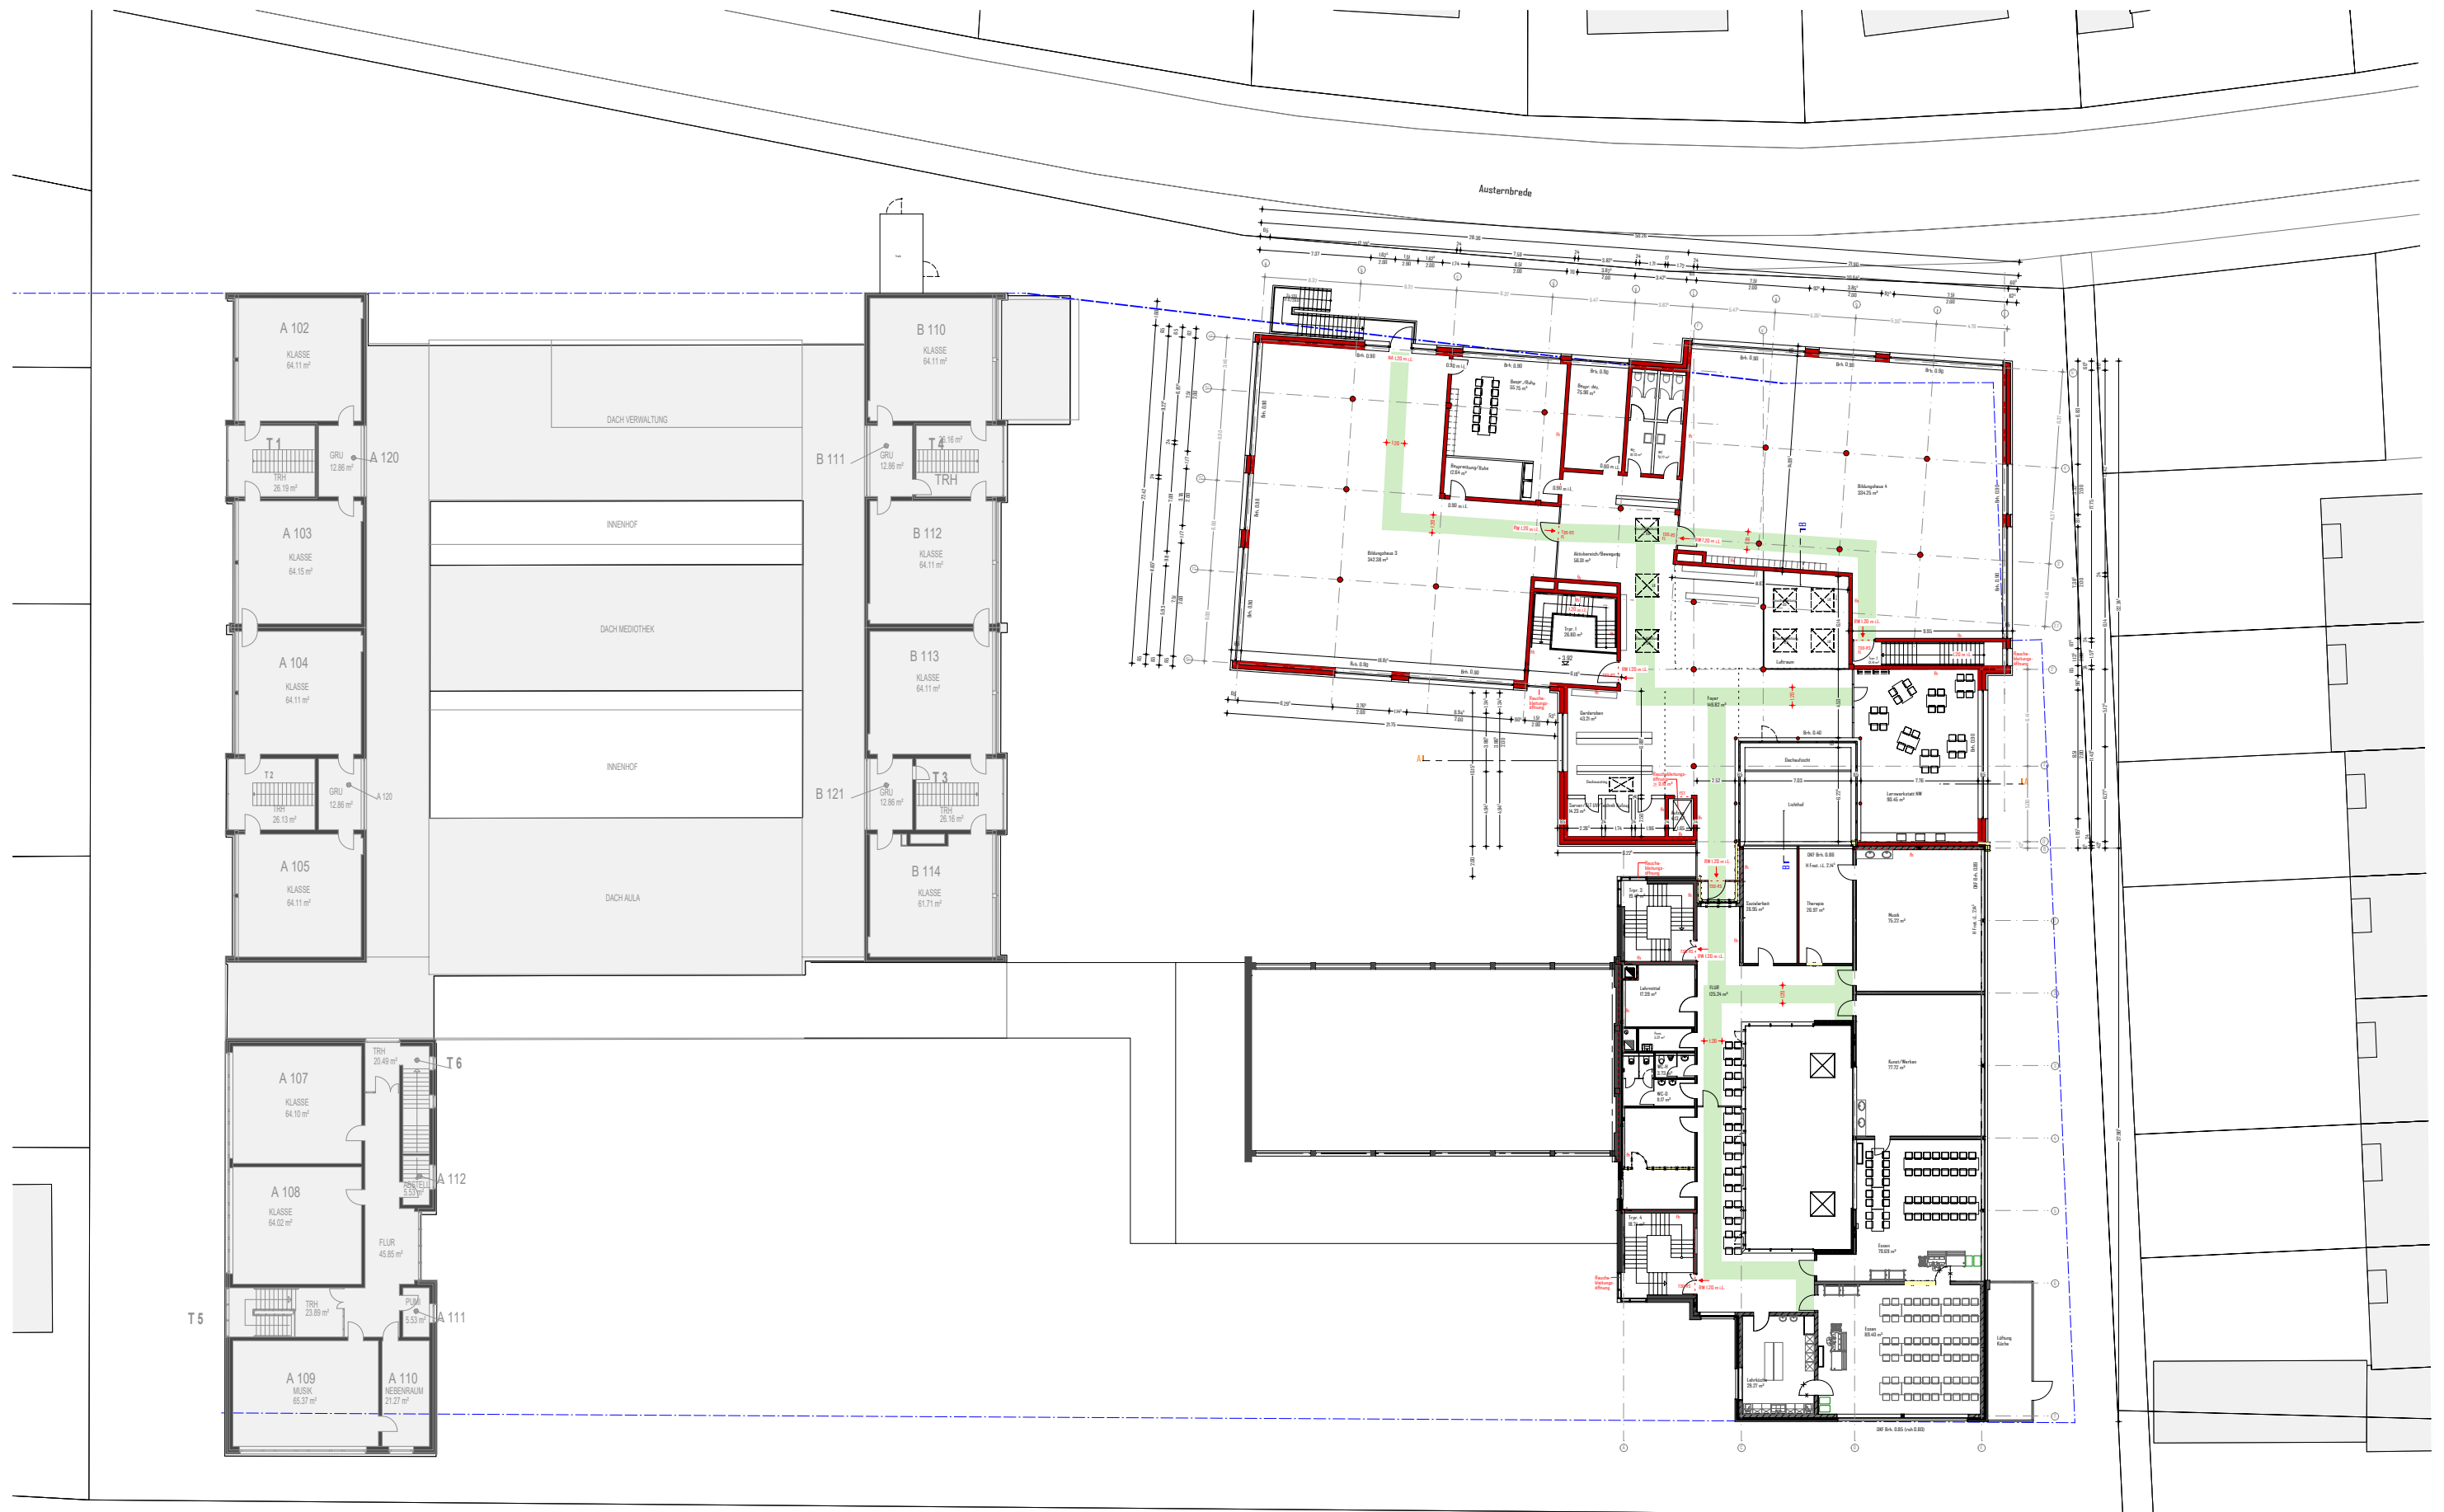

OBJEKTPLANUNG

ANSICHTEN

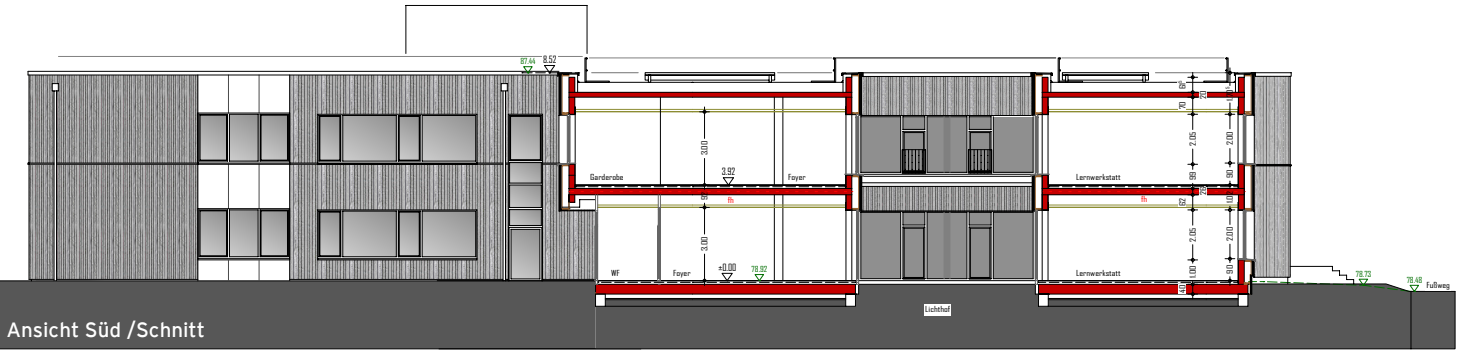

GRUNDRISS EG, 1:200

LEER

1:200



GRUNDRISS EG, 1:200

LEER

1:200

--> Grundlagen

--> Zonierung



GRUNDRISS EG, 1:200

+ WÄNDE



GRUNDRISS EG, 1:200

+ WÄNDE

--> Raumaufteilung

--> Orientierung

--> Offenheit



GRUNDRISS EG, 1:200

- + WÄNDE
- + FESTE MÖBLIERUNG



GRUNDRISS EG, 1:200

- + WÄNDE
- + FESTE MÖBLIERUNG

--> Aktivierung der Räume

--> Diverse Aufenthaltsqualitäten

--> Intuitive Erkundung der "Landschaft"



GRUNDRISS EG, 1:200

- + WÄNDE
- + FESTE MÖBLIERUNG
- + LOSE MÖBLIERUNG





DIE 6 SCHLÜSSELPRINZIPIEN
NACH ROSAN BOSCH



- 1 Lagerfeuer**
- 2 Höhle**
- 3 Berggipfel**
- 4 Wasserstelle**
- 5 Praxis**
- 6 Bewegung**

EIN TAG IN DER SCHULE



2 - TREFFEN, BEGRÜßEN, REFLEKTIEREN



1 - ANKOMMEN, VORBEREITEN



3 - LERNLANDSCHAFT, AUSTAUSCH, EXPERIMENTIEREN



4 - SPIELEN + BEWEGUNG, PRÄSENTATIONEN



5 - LERNWERKSTATT, GRUPPENARBEITEN



6 - RÜCKZUGSORTE